


# PLAN D'ÉVACUATION

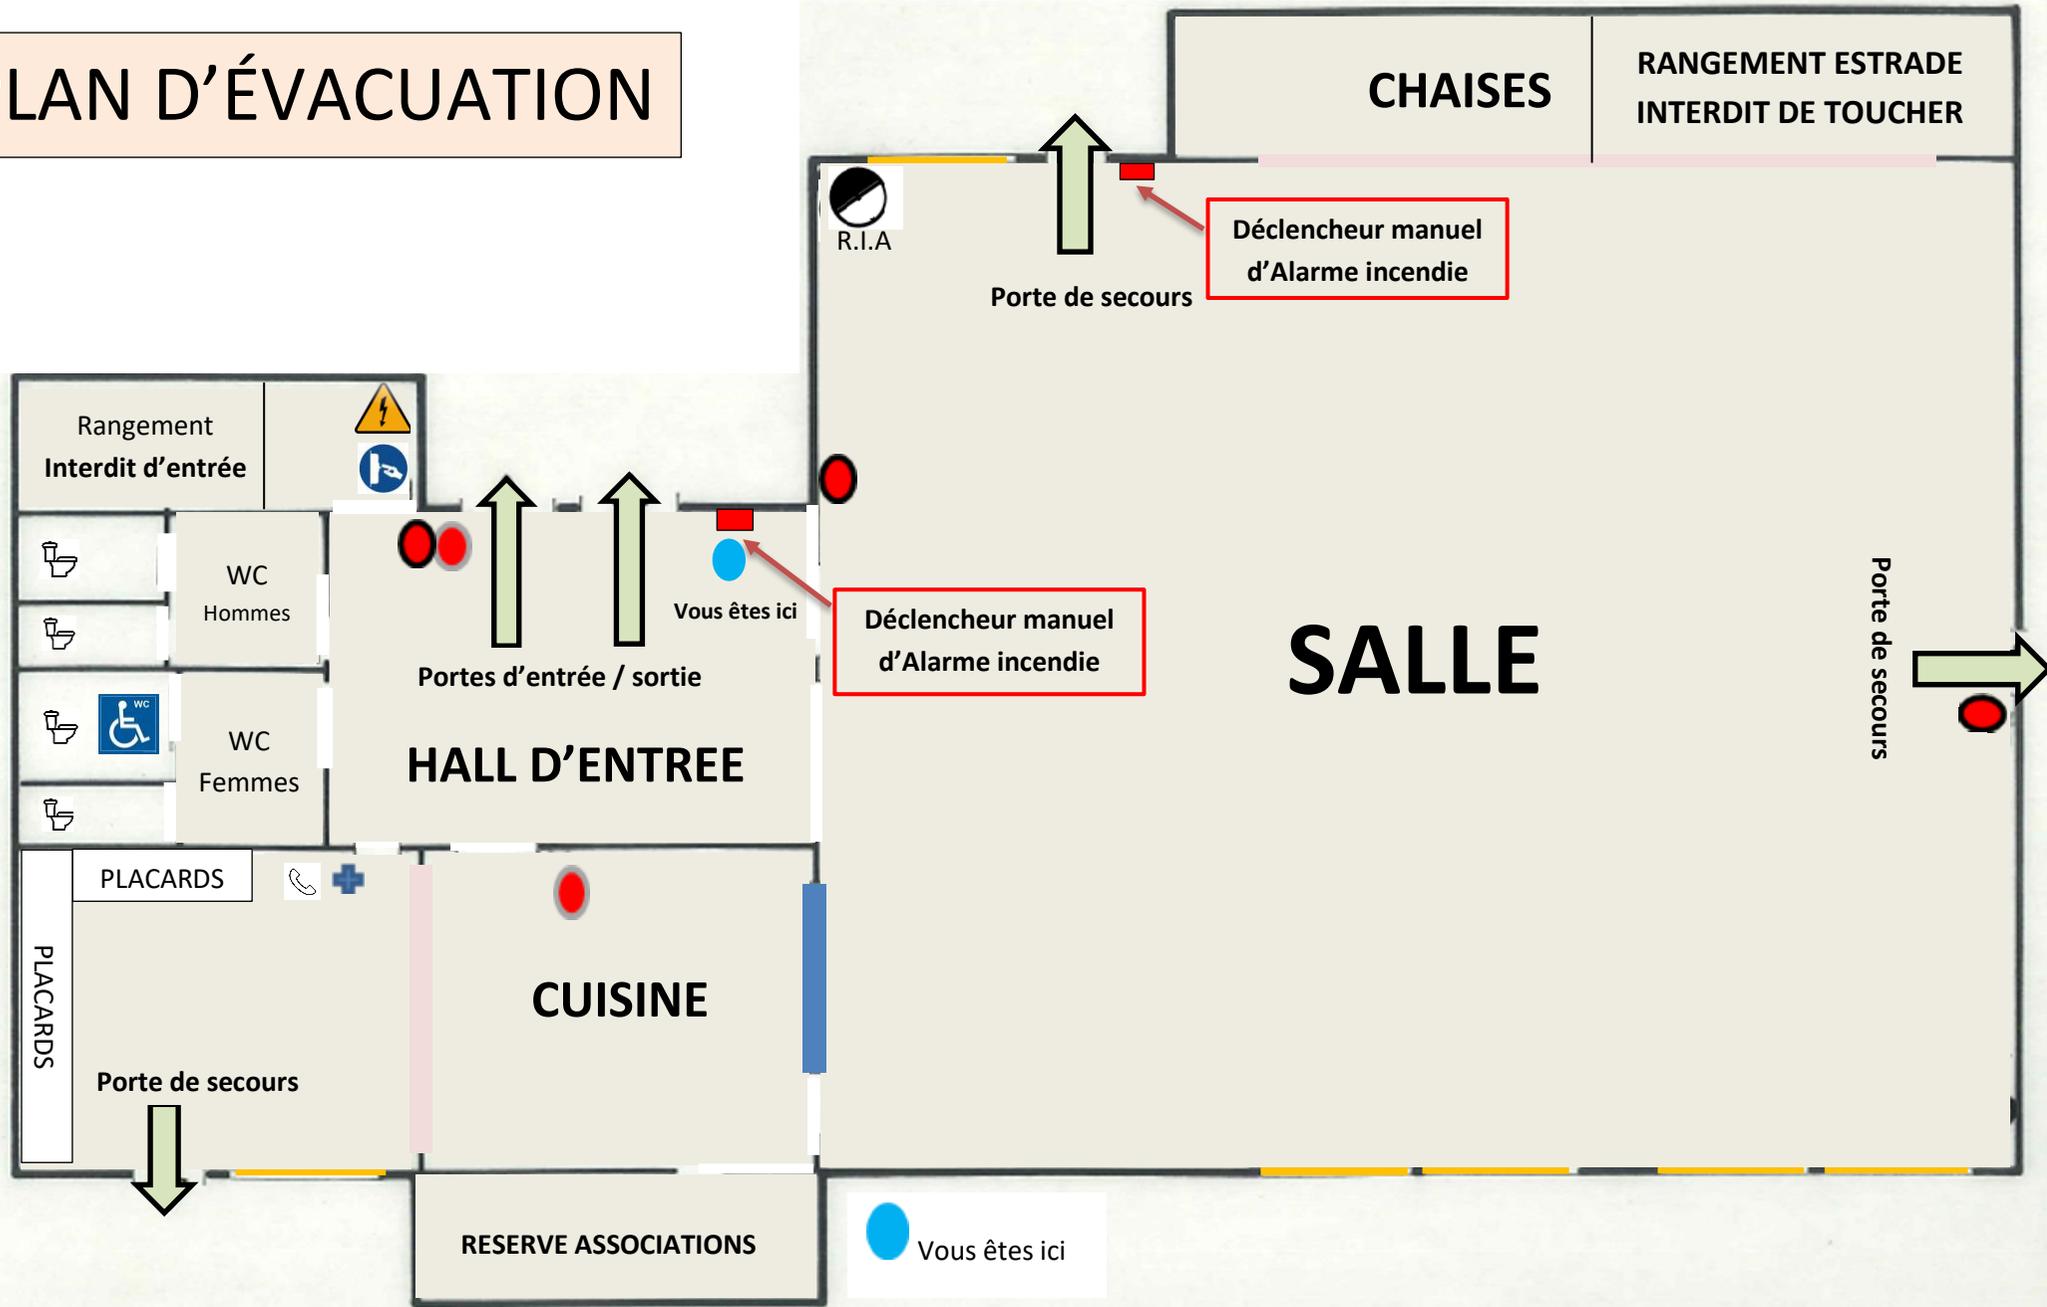

+ Armoire à Pharmacie  
☎ Téléphone fixe

● extincteurs ● extincteurs  
● R.I.A. « Robinet Incendie Armé »

➡ Portes de secours  
■ Fenêtres

⚡ Disjoncteur et tableau électrique

— Bar — Portes  
— Rideaux coulissants